Steg-Lichtplatte – für Isodach

1.

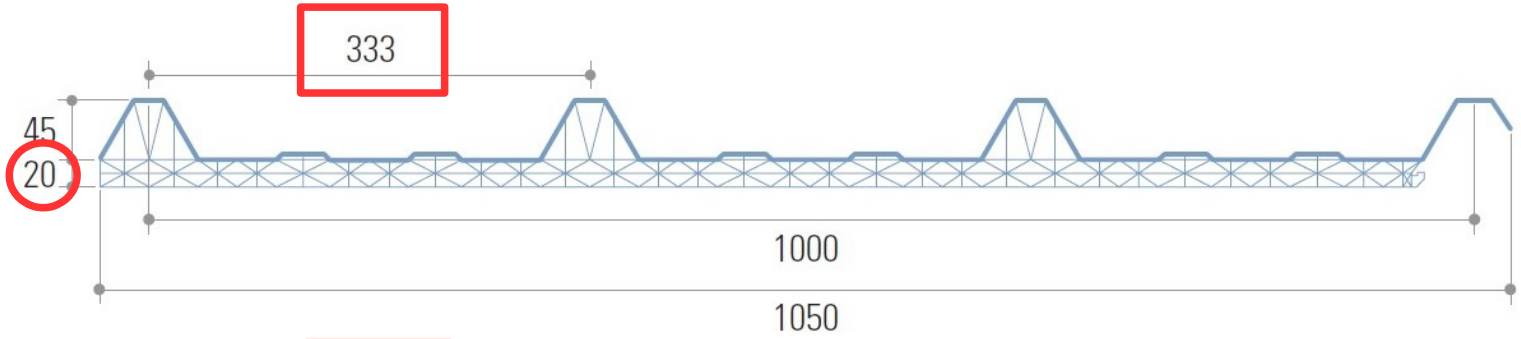

2.

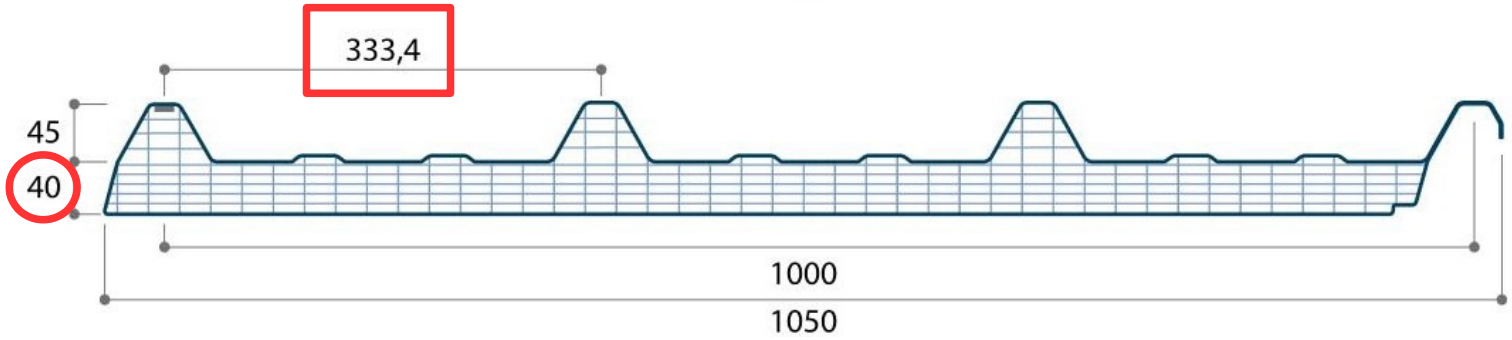

3.

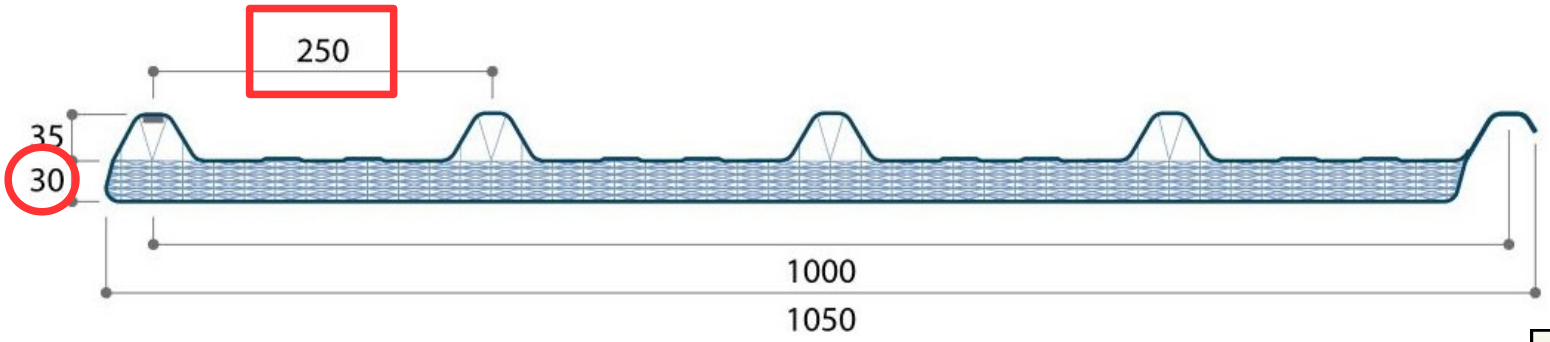

© Hesse Holzbearbeitung & Trapezblechhandel GmbH

HESSE
Holzbearbeitung & Trapezblechhandel GmbH
ZUPACKEN, DAS IST UNSER DING!
Jacob-Nolde-Straße 32
57319 Bad Berleburg
Telefon (0 27 51) 444 760
www.hesse-berleburg.de

Steg-Lichtplatte – für Isodach

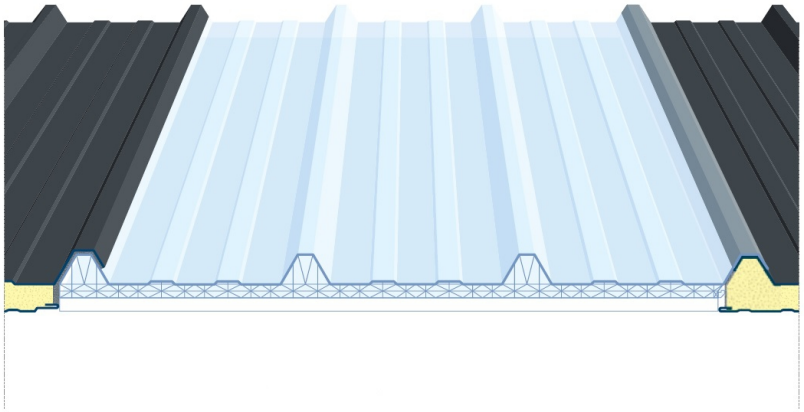

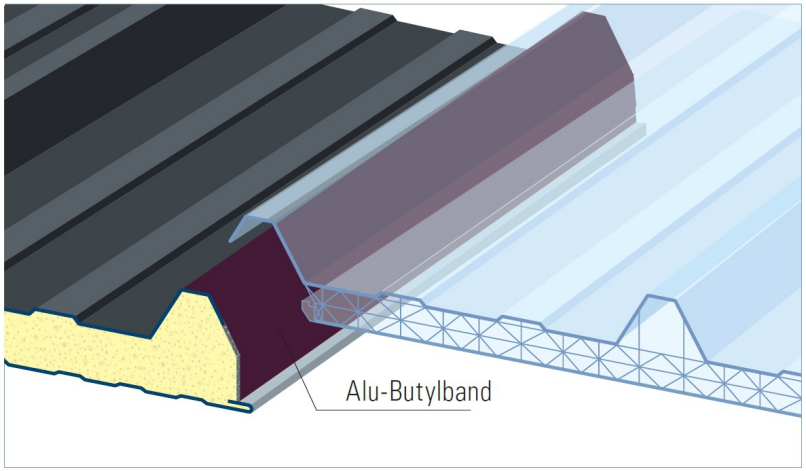

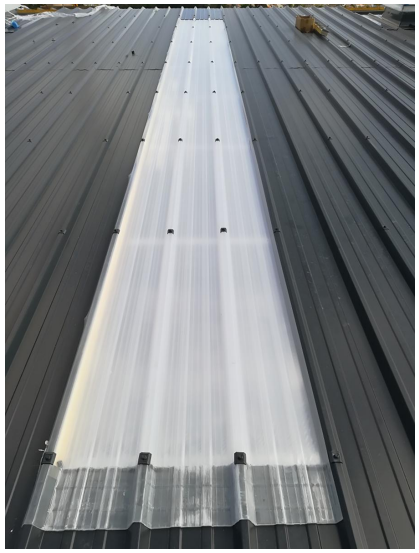

feuchtigkeitsdichter Anschluss mit Lichtpaneele

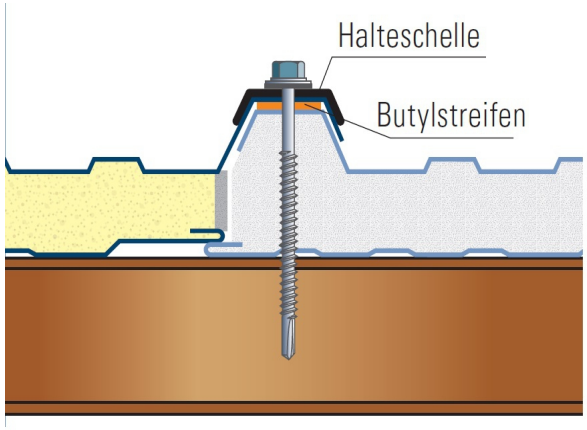

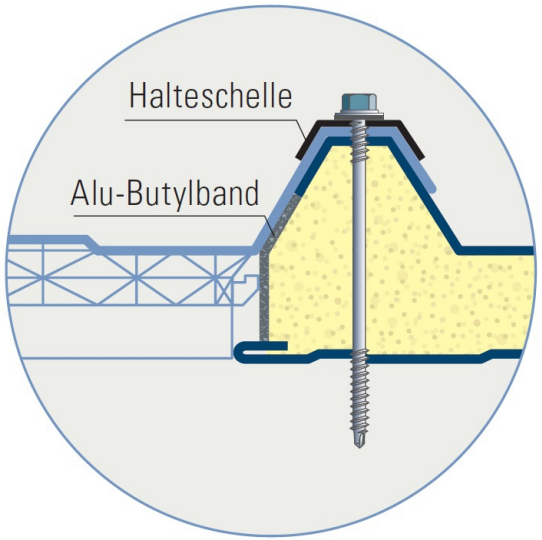

Datenquelle JORISIDE THE STEEL FUTURE

HESSE Holzbearbeitung & Trapezblechhandel GmbH
ZUPACKEN, DAS IST UNSER DING!
Jacob-Nolde-Straße 32
57319 Bad Berleburg
Telefon (0 27 51) 444 760
www.hesse-berleburg.de

© Hesse Holzbearbeitung & Trapezblechhandel GmbH

Lichtsteg-Platte – für Isodach

Lichtplatte für Isodach aus Polycarbonat	
lichtdurchlässiges Paneel in einer Stärke von 20 bis 40mm, Spannweite maximal 1,50m. Bei größerer Spannweite	
muss die Lichtplatte auf jedem Meter an den seitlichen Sandwich-Paneelen befestigt werden. Der in Polycarbonat	
gebohrte Lochdurchmesser muss 5mm größer sein als der Befestigungsschrauben-Durchmesser.	
extrem widerstandsfähig gegen Hagel: ø 20 mm, V≥21m/s	
gute thermische Isolierung, kombinierbar mit Dachelemte 40 bis 120mm und Eco-Dach	
Lichttransparenz:	57% gemäß EN 410
Brandschutzklasse:	B-s2,d0
U-Wert:	1,58W/(m².K) (EN673) akkreditierte Penedelschläge: 1.200J
akkreditierte Penedelschläge: 1.200J	
10-jährige Garantie auf Lichttransparenz und Schutz gegen UV-Strahlung	
Lieferlängen: 2,60 / 3,10 / 4,10 / 5,10 / 6,10 m	
Zubehörteile: Endkappen-Set, Kitt , Alu-Butydichtungsband , PVC-Abstandhalter	

© Hesse Holzbearbeitung & Trapezblechhandel GmbH

Alle Maße sind vor Ort zu prüfen !

HESSE
Holzbearbeitung & Trapezblechhandel GmbH
ZUPACKEN, DAS IST UNSER DING!
Jacob-Nolde-Straße 32
57319 Bad Berleburg
Telefon (02751) 444760
www.hesse-berleburg.de